


Stadt Templin • Bebauungsplan "Gutshaus und Gutspark Herzfelde" im Ortsteil Herzfelde

Es gilt die Baunutzungsverordnung in der Fassung der Bekanntmachung vom 21. November 2017 (BGBl. I S. 3786)

Planzeichnung (Teil A)	Entwurf - Stand Mai 2020		M 1:2.000
-------------------------------	---------------------------------	--	------------------

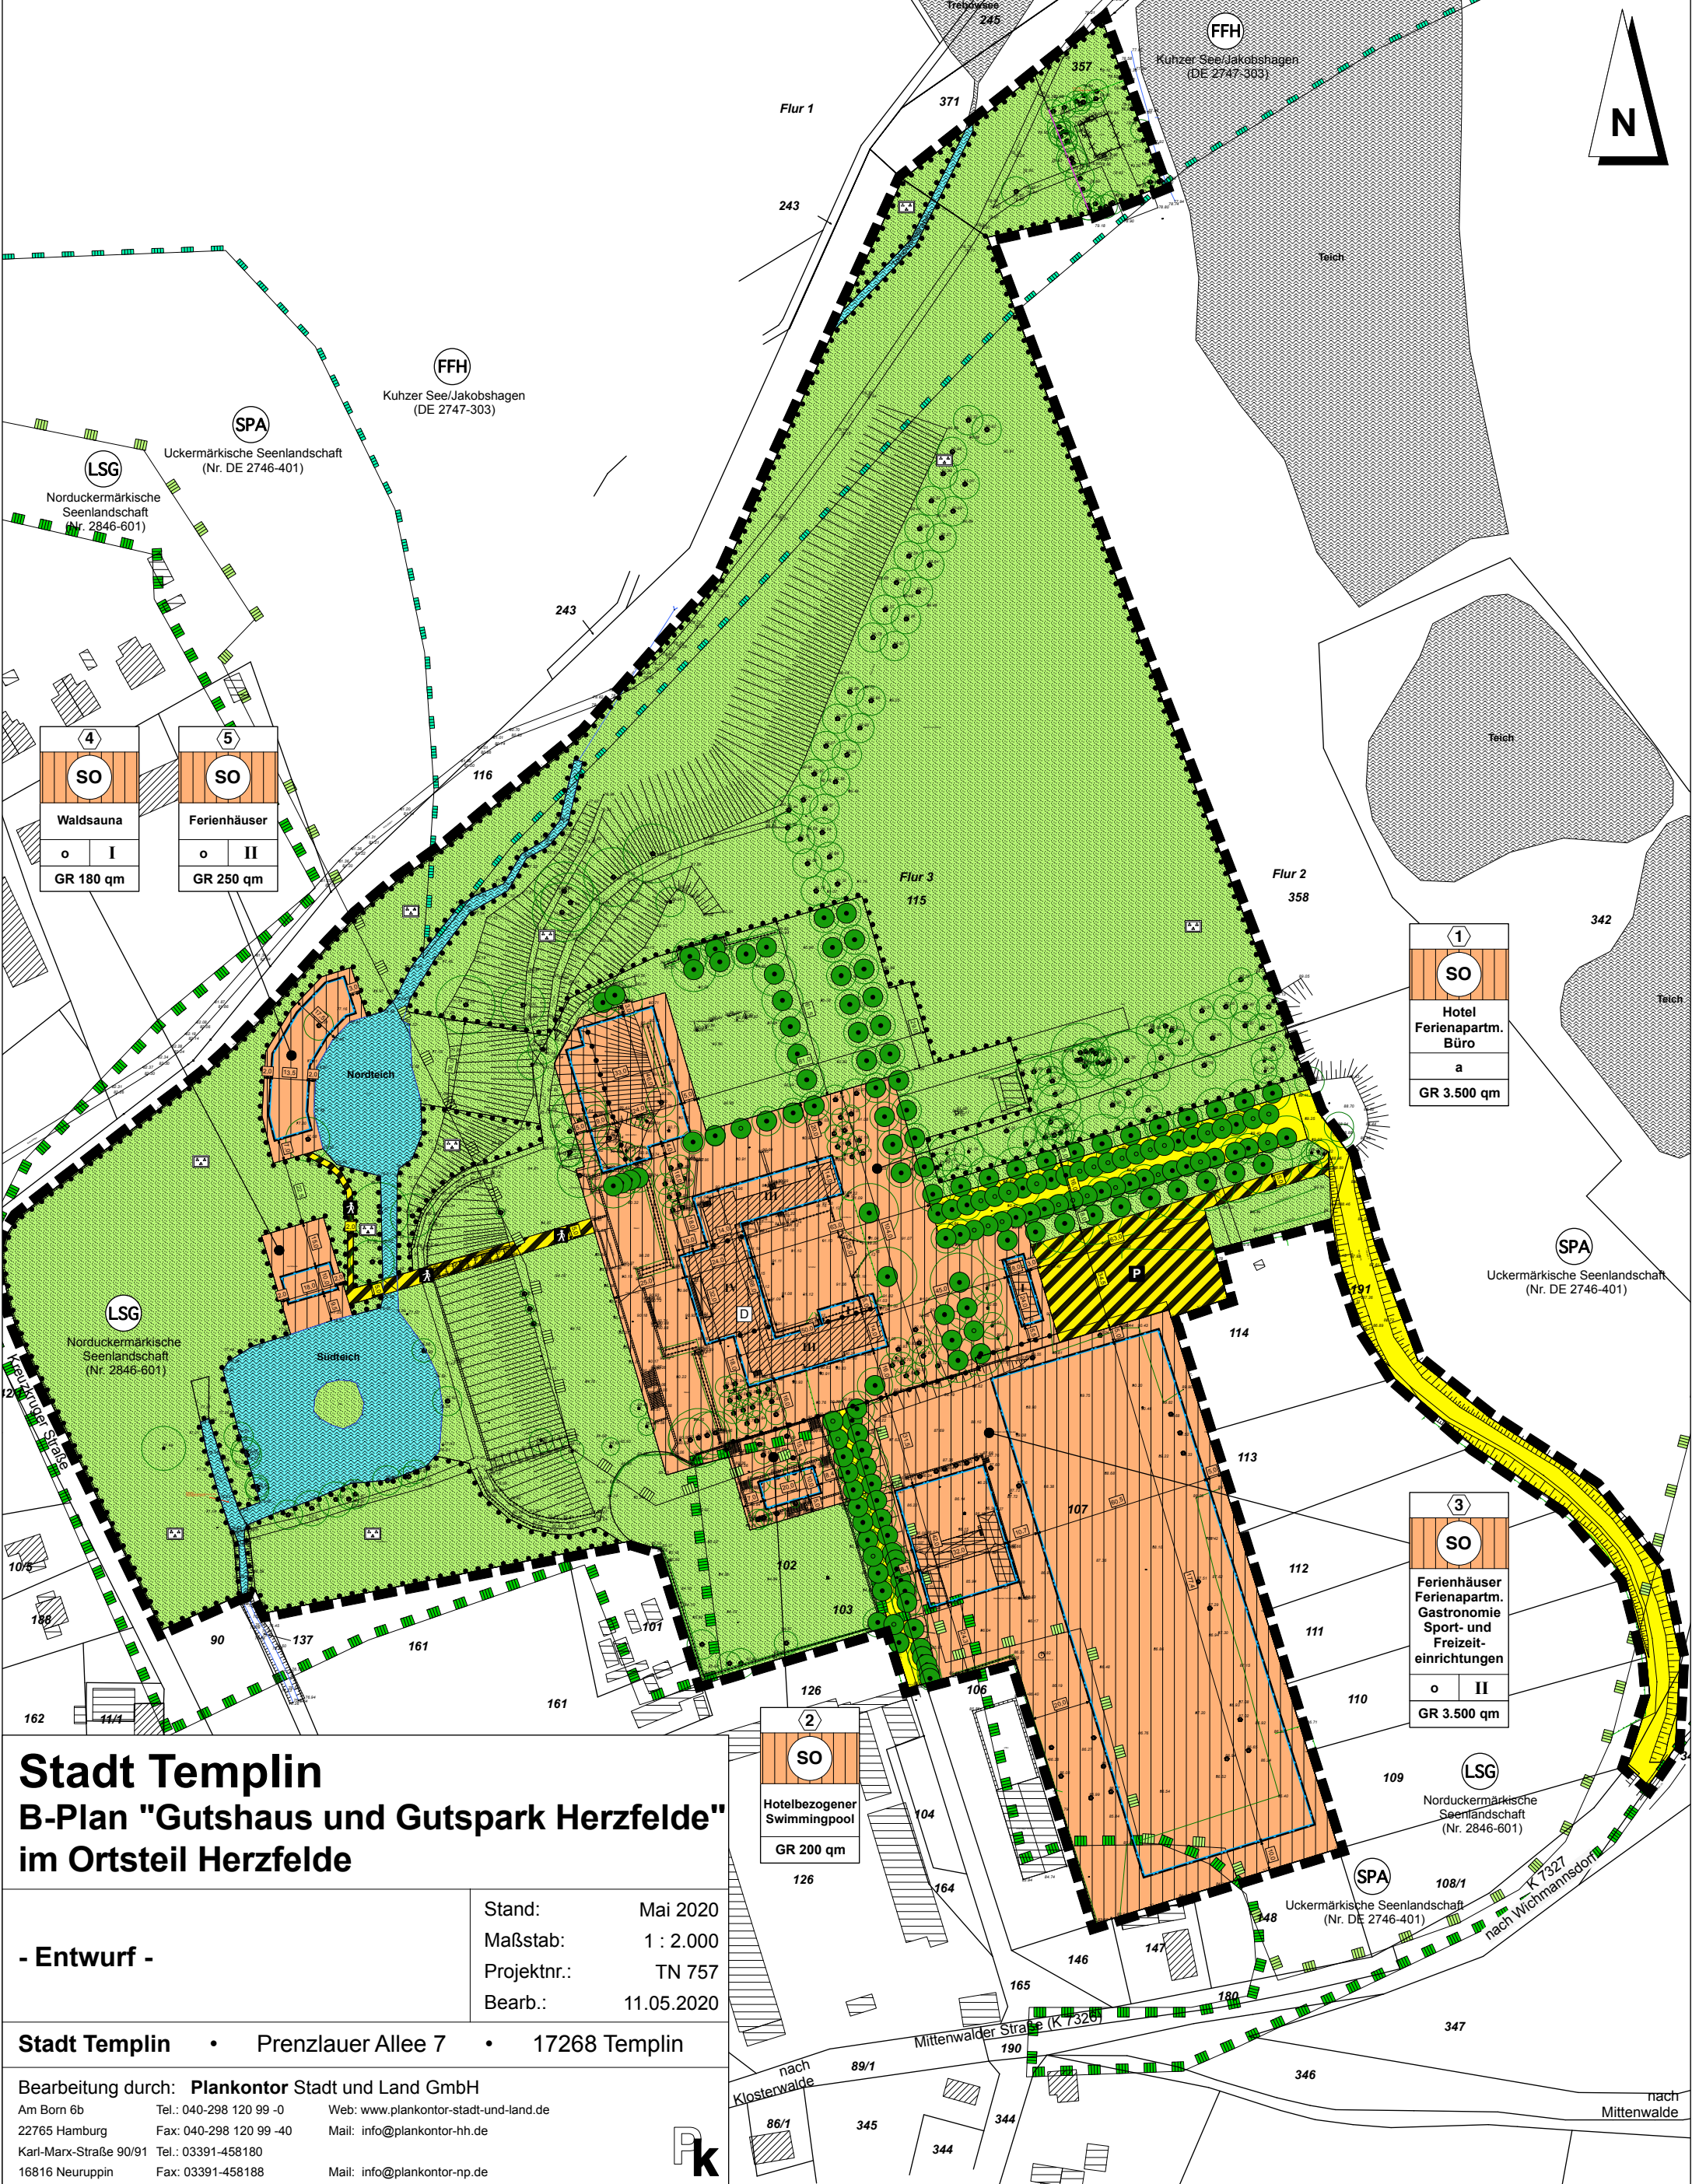

Stadt Templin B-Plan "Gutshaus und Gutspark Herzfelde" im Ortsteil Herzfelde

- Entwurf -

Stand: Mai 2020
 Maßstab: 1 : 2.000
 Projektnr.: TN 757
 Bearb.: 11.05.2020

Stadt Templin • Prenzlauer Allee 7 • 17268 Templin

Bearbeitung durch: **Plankontor Stadt und Land GmbH**
 Am Born 6b Tel.: 040-298 120 99 -0 Web: www.plankontor-stadt-und-land.de
 22765 Hamburg Fax: 040-298 120 99 -40 Mail: info@plankontor-hh.de
 Karl-Marx-Straße 90/91 Tel.: 03391-458180
 16816 Neuruppin Fax: 03391-458188 Mail: info@plankontor-np.de

2
SO
Hotelbezogener Swimmingpool
GR 200 qm

1
SO
Hotel Ferienapartm. Büro
a
GR 3.500 qm

3
SO
Ferienhäuser Ferienapartm. Gastronomie Sport- und Freizeit- einrichtungen
o II
GR 3.500 qm

4
SO
Waldsauna
o I
GR 180 qm

5
SO
Ferienhäuser
o II
GR 250 qm

